ПОДВАЛ H=3.15

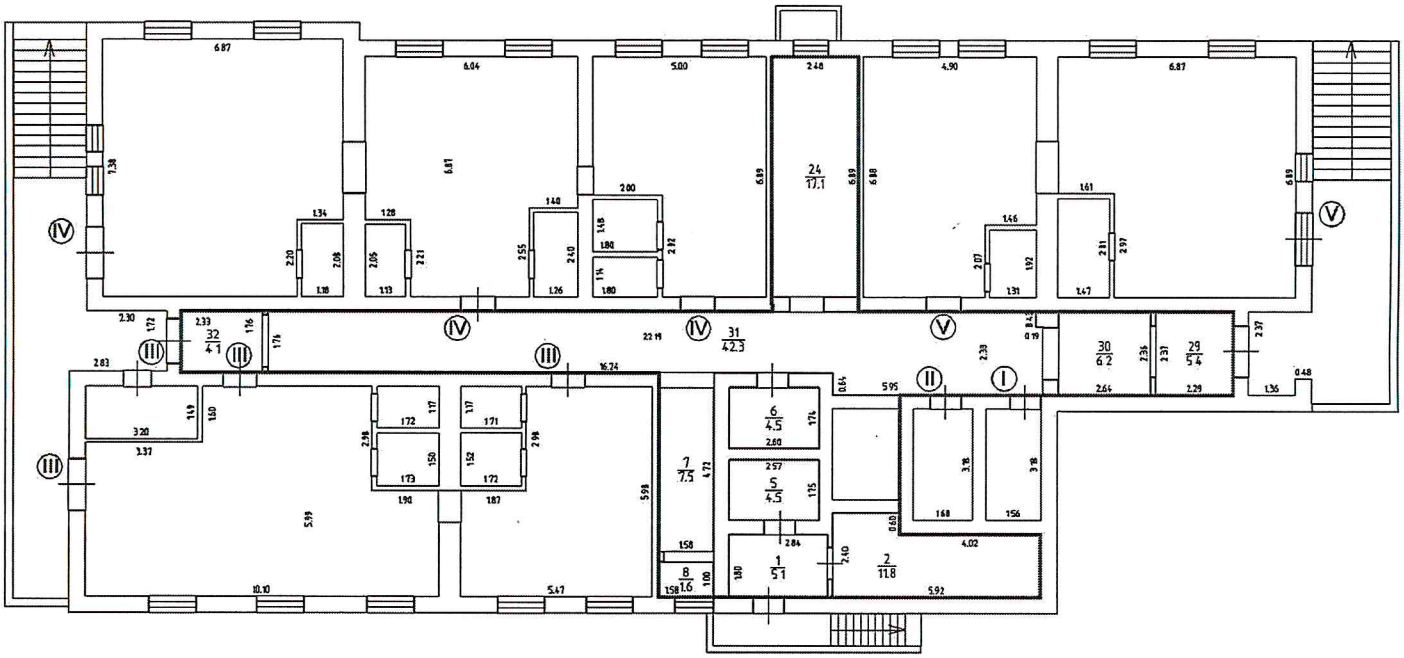
6.87
6.04
5.00
2.48
4.90
6.87
24
17.1
32
4.1
31
42.3
30
6.2
29
5.4
6
4.5
5
4.5
7
7.5
8
1.6
1
5.1
2
11.8
16.24
10.10
5.47
5.92
4.02