


**КАДАСТРОВЫЙ ПАСПОРТ**  
помещения  
(выписка из государственного кадастра недвижимости)

лист №	2	Всего листов:	2
--------	---	---------------	---

"01" декабря 2014 г. № 39/14-ВС-382260	
Кадастровый номер:	39:03:030212:354

План расположения помещения на этаже Этаж № 1:

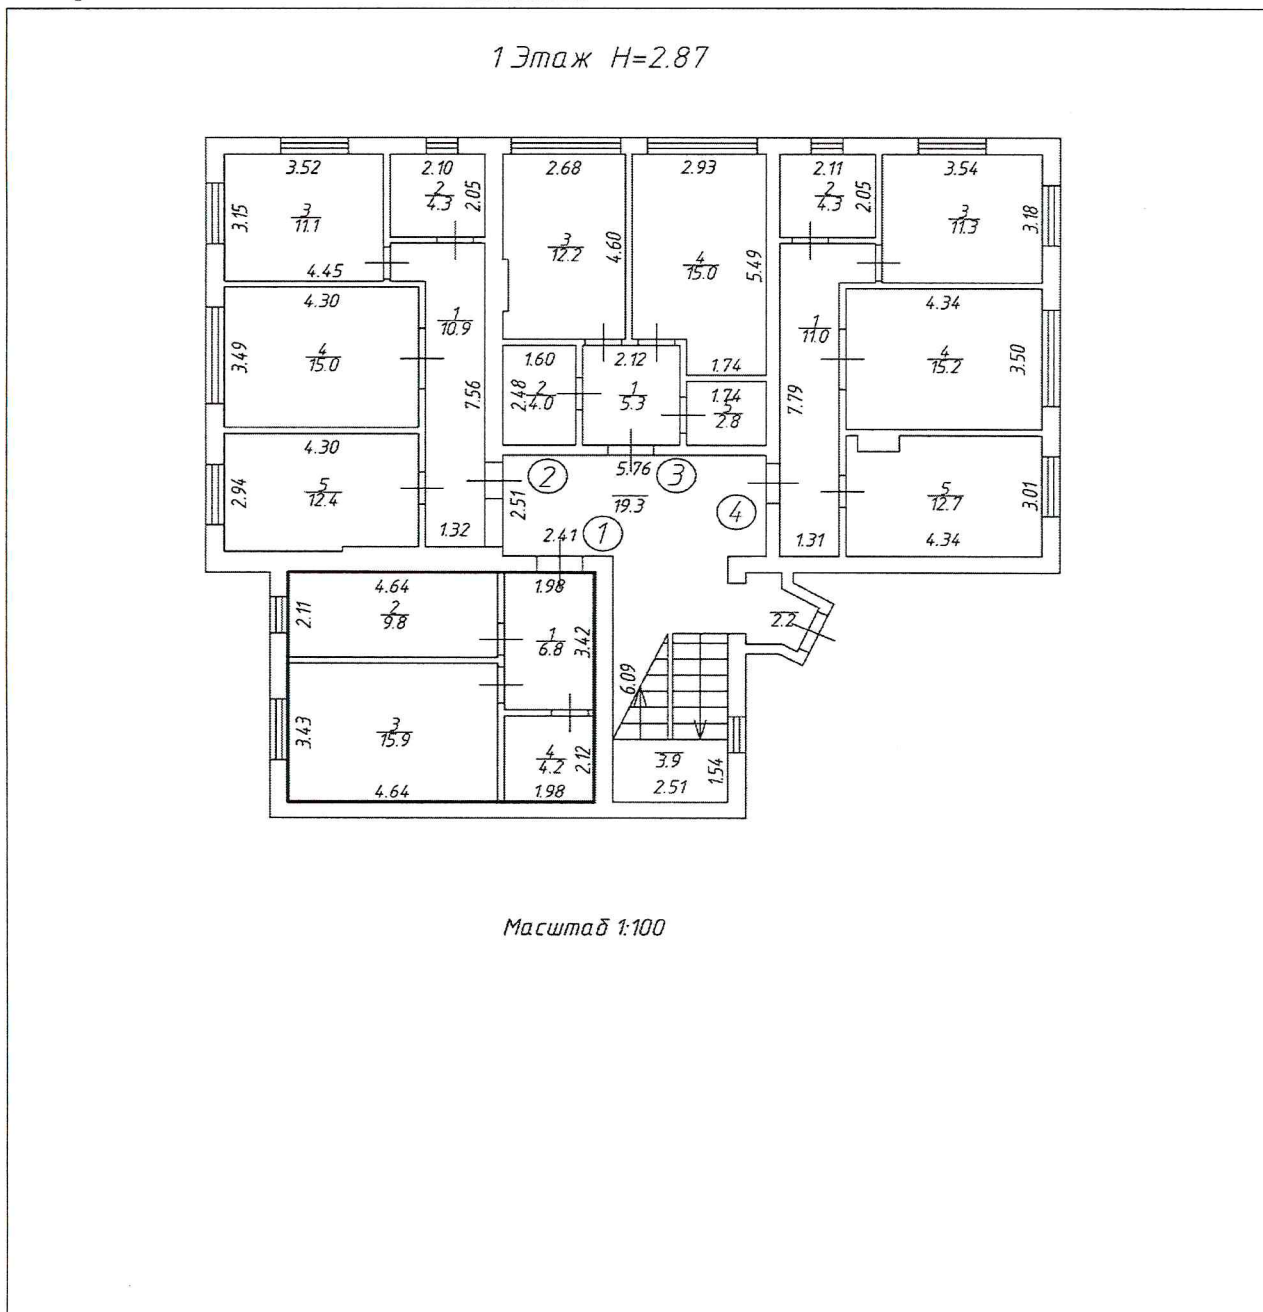

Масштаб 1: 100

начальник отдела предоставления сведений филиала ФГБУ "ФКП Росреестра" по Калининградской области (полное наименование должности)	А. С. Голубев (подпись)	А. С. Голубев (инициалы, фамилия)
---	----------------------------	--------------------------------------