


КАДАСТРОВЫЙ ПАСПОРТ
помещения
(выписка из государственного кадастра недвижимости)

Лист №	2	Всего листов:	2
--------	---	---------------	---

"28" ноября 2014 г. № 39/14-ВС-379216	
Кадастровый номер:	39:03:030212:353

План расположения помещения на этаже Этаж № 3:

3 Этаж H=2.87

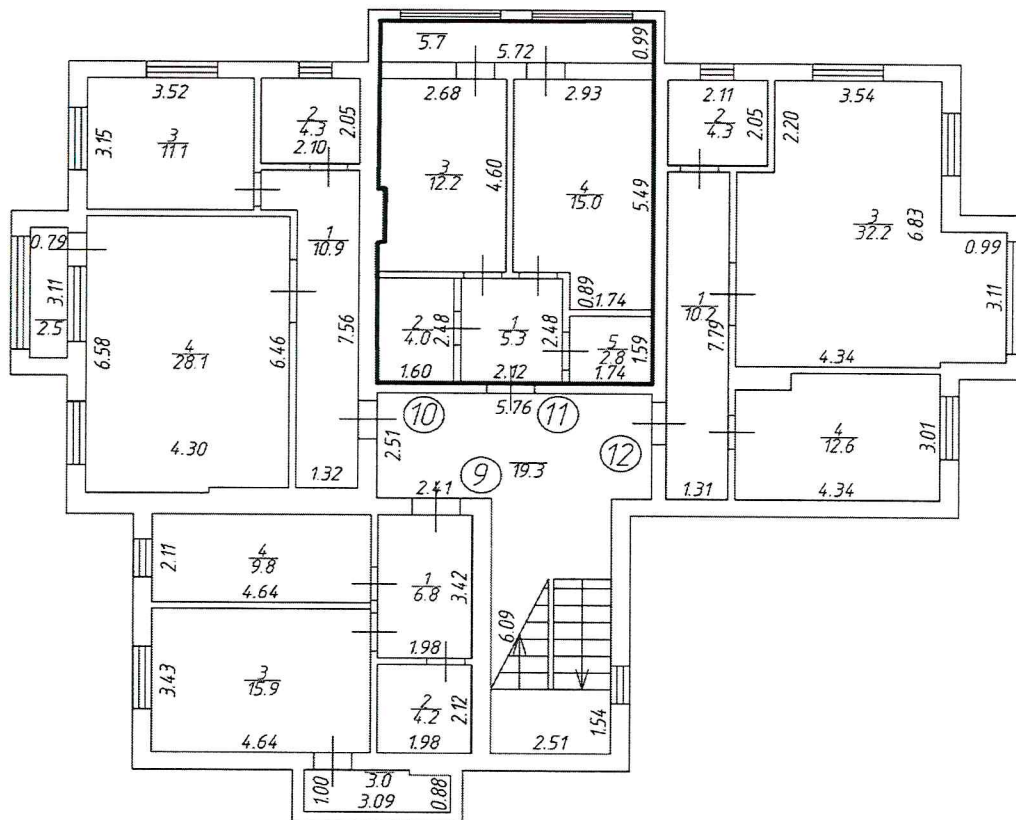

Масштаб 1:100

Масштаб 1: 100

инженер отдела учета объектов капитального строительства филиала ФГБУ "ФКП Росреестра" по Калининградской области (полное наименование должности)		Е. В. Кисель (инициалы, фамилия)
	(подпись)	